
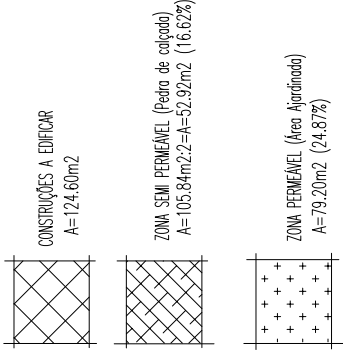
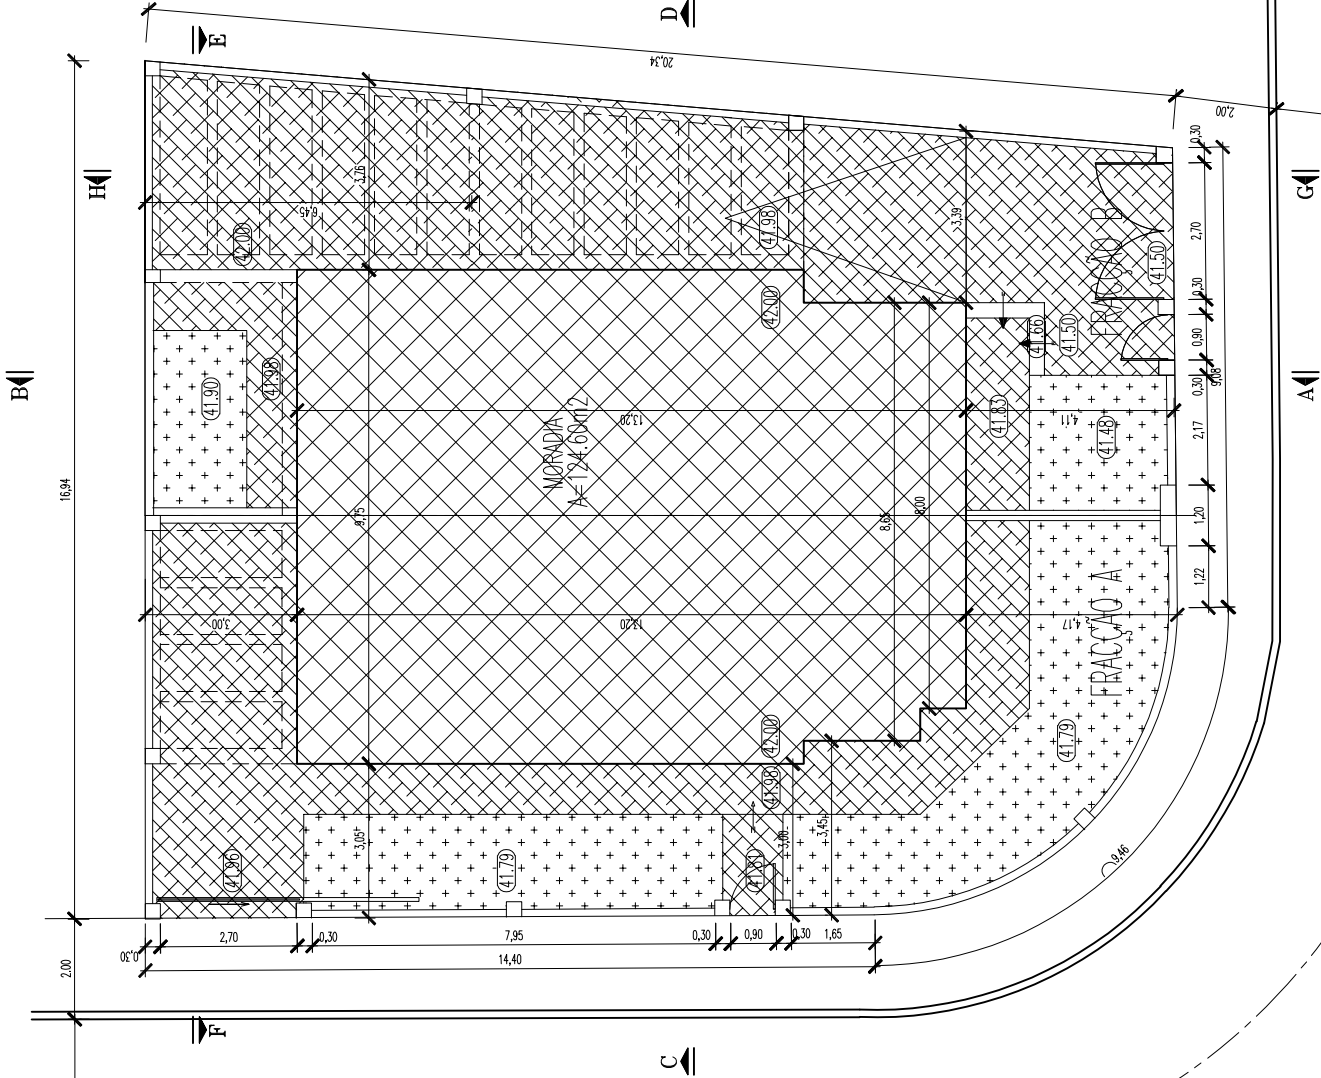


- | | |
|---|-------------------------|
| — — | EDIFICAÇÕES CONSTRUIDAS |
|  | EDIFICAÇÕES ENVOLVENTES |
| — — | LIMITE DO LOTE |
| == | LANCIL |
| — — | ARRUAMENTO (projeto) |
| == | MURO |

PT-TM06/ETRS89 - European Terrestrial Reference System 1989
Elipsóide de referência: GRS80 - Projeção cartográfica: Transversa de Mercator


O topógrafo Antônio J. Rocha ANT-3126 DGT-TCP-85 telern. 966050907	requerente	ANTÔNIO MANUEL MARTINS SECO	1A
	local	Ruas Henrique da Gama Barros tornejando com a Rua Filipe Nery, Pinhal do General – Seixal	
	desig.	Implantação sob levantamento topográfico Construção de Moradia Bifamiliar, Pergolas e Muros	
		Esc. 1:100	
		Fevereiro 2024	

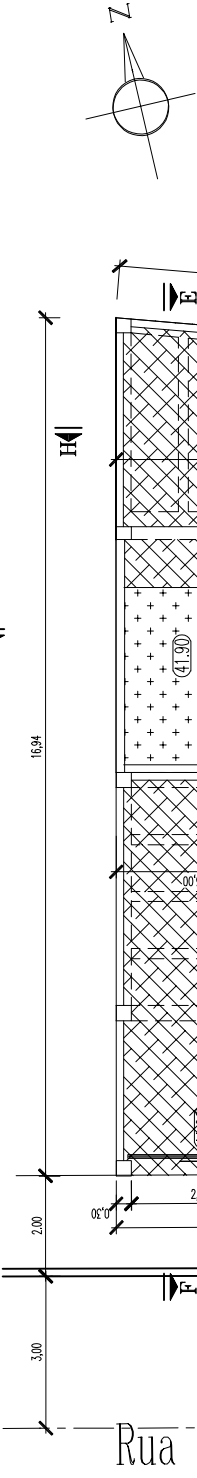

Rua Henrique da Gama Barros



ÁREA DO LOTE	—	A=318.34m ²
ÁREA DE OCUPAÇÃO	—	A=124.60m ²
ÁREA DE LOGRADOURO	—	A=193.74m ²
ÁREA DE MUROS	—	8.70m ²
Área de logradouro permeável	A=79.20m ²	(24.87%)
Área de logradouro semi permeável	A=105.84m ²	=52.92m ² (16.62%)
Índice total permeável	(24.87%+16.62%)=	41.49%
MORADIA		
Área de implantação	—	A=124.60m ²
Área de construção	—	A=239.25m ²
Índice de implantação	—	39.14%
Índice de construção	—	75.15%
CÉRCEA	—	6.19m
ALTURA	—	6.79m
NÚMERO DE FOGOS	—	2
NÚMERO DE PISOS	—	2
NÚMERO DE PISOS ACIMA DA COTA DE SOLERA	—	2
NÚMERO DE PISOS ABAIXO DA COTA DE SOLERA	—	0
TIPOLOGIA	—	2x13
VOLUME DE CONSTRUÇÃO	—	746.55m ³

O Técnico n.º 15898 O.A.		Requerente	ANTÓNIO MANUEL MARTINS SECO		Folha n.º 02A
		Local	Rua Henrique de Gama Barros loteando com a Rua Filipe Nery, lote 90, Pinhal do General, Setúbal		Escala 1:100
		Data	Construção de Moradia Bifamiliar, Pergolas e Muros		
		Fevereiro 2024	Planta de implantação		

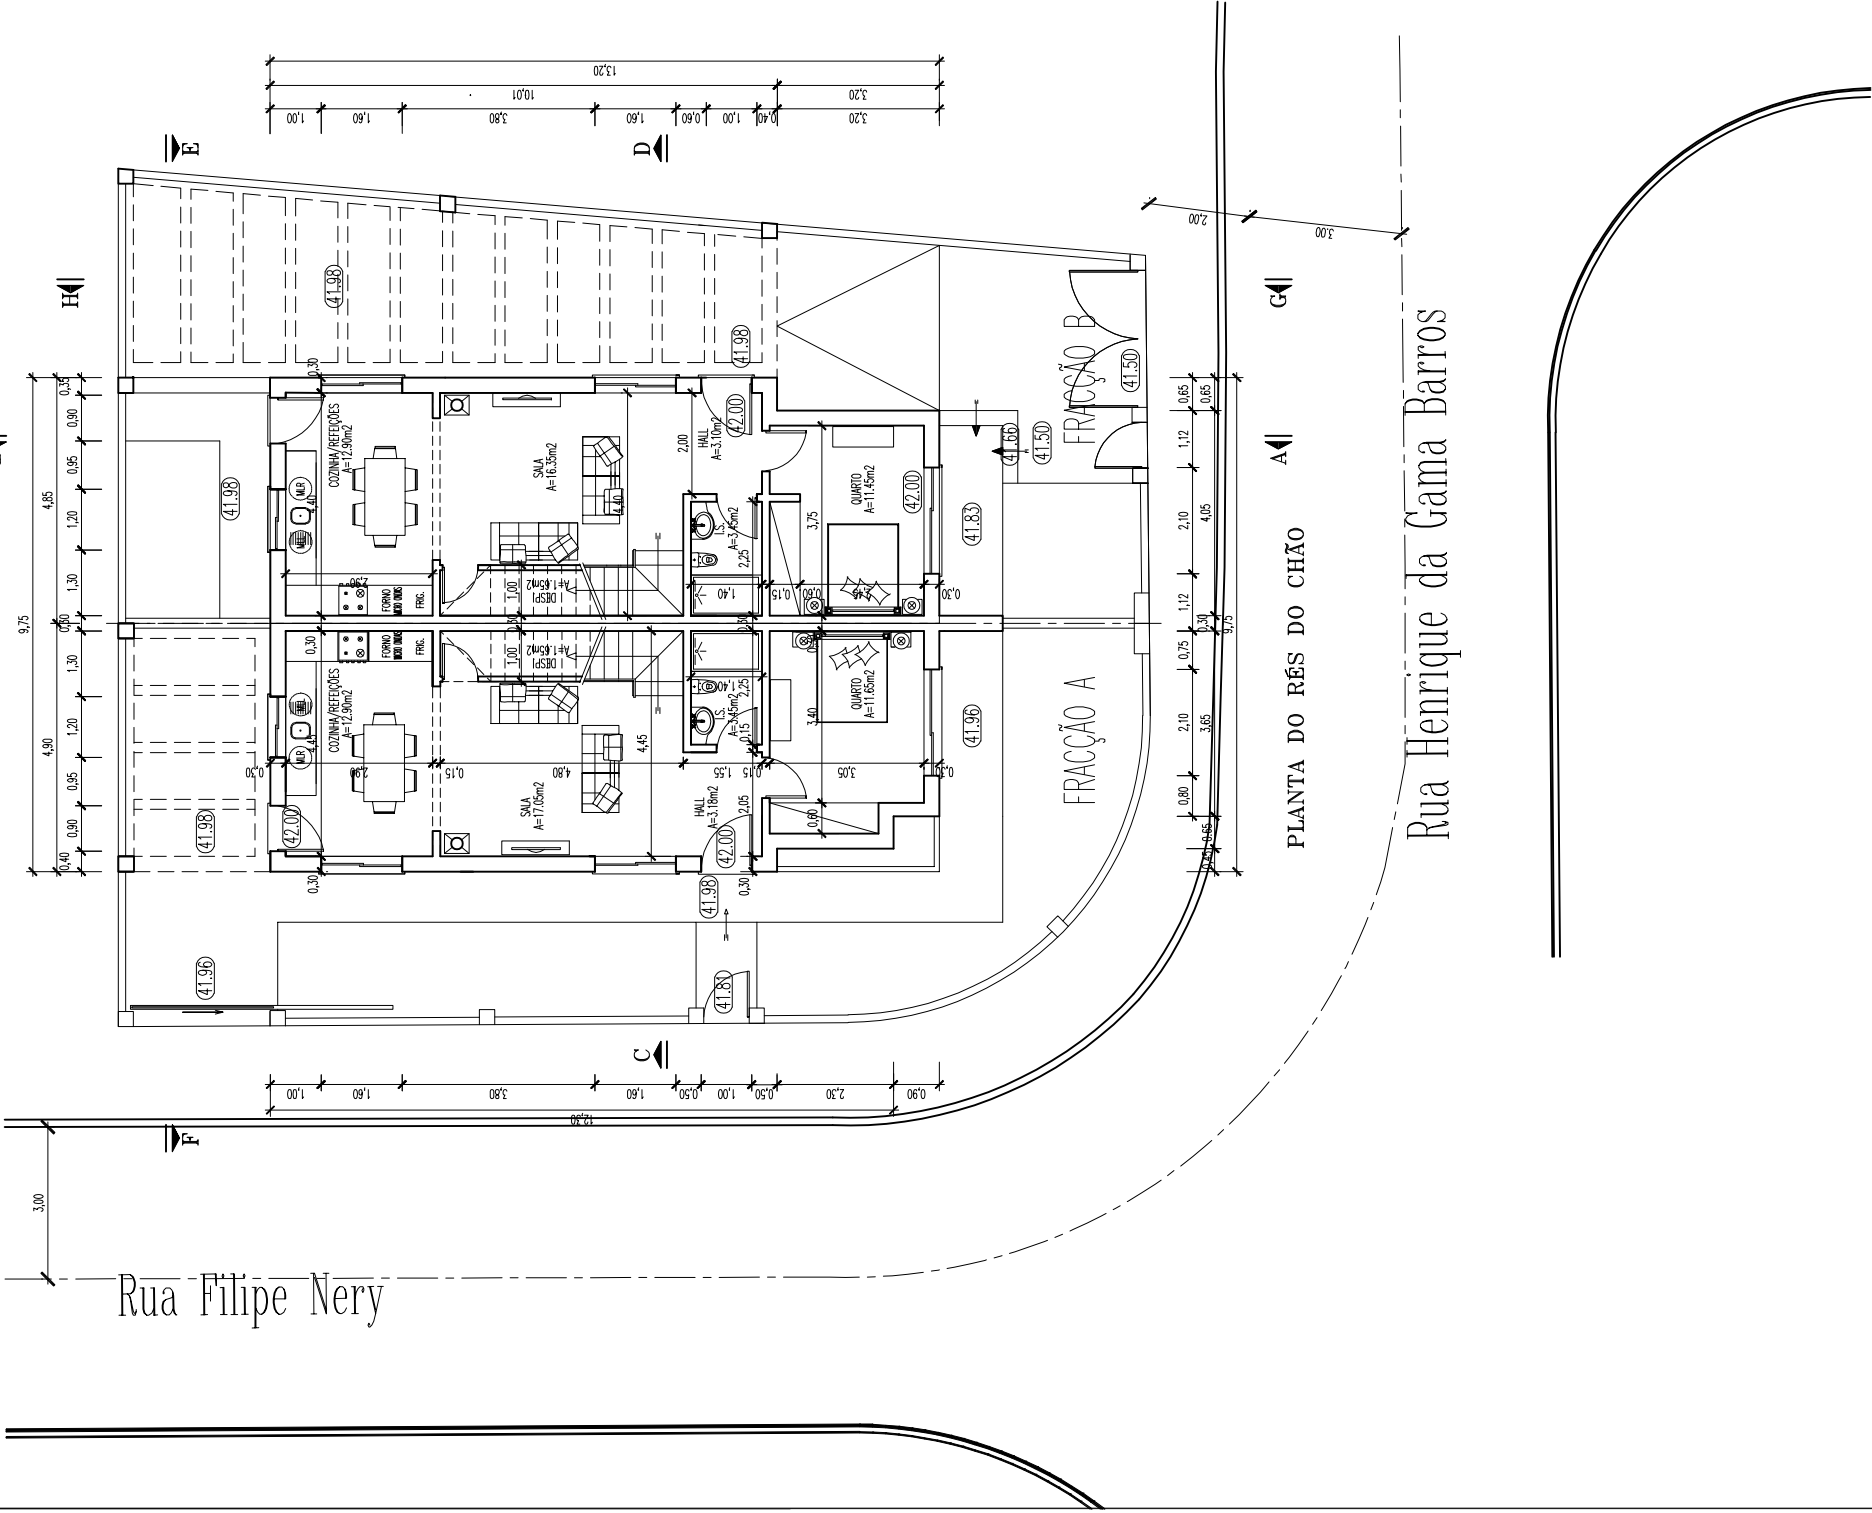

O Técnico n° 15898 O.A.		ANTÔNIO MANUEL MARTINS SECO		Folha n° 03A
Requerente				Escala 1:100
Local		Rua Henrique de Gama Barros tornejando com a Rua Filipe Nery, lote 90, Pinhal do General, Setral		
Data		Construção de Moradia Bifamiliar, Pergolas e Muros		
Fevereiro 2024		Planta do rés do chão		
		Arquitetura		


Rua Filipe Nery

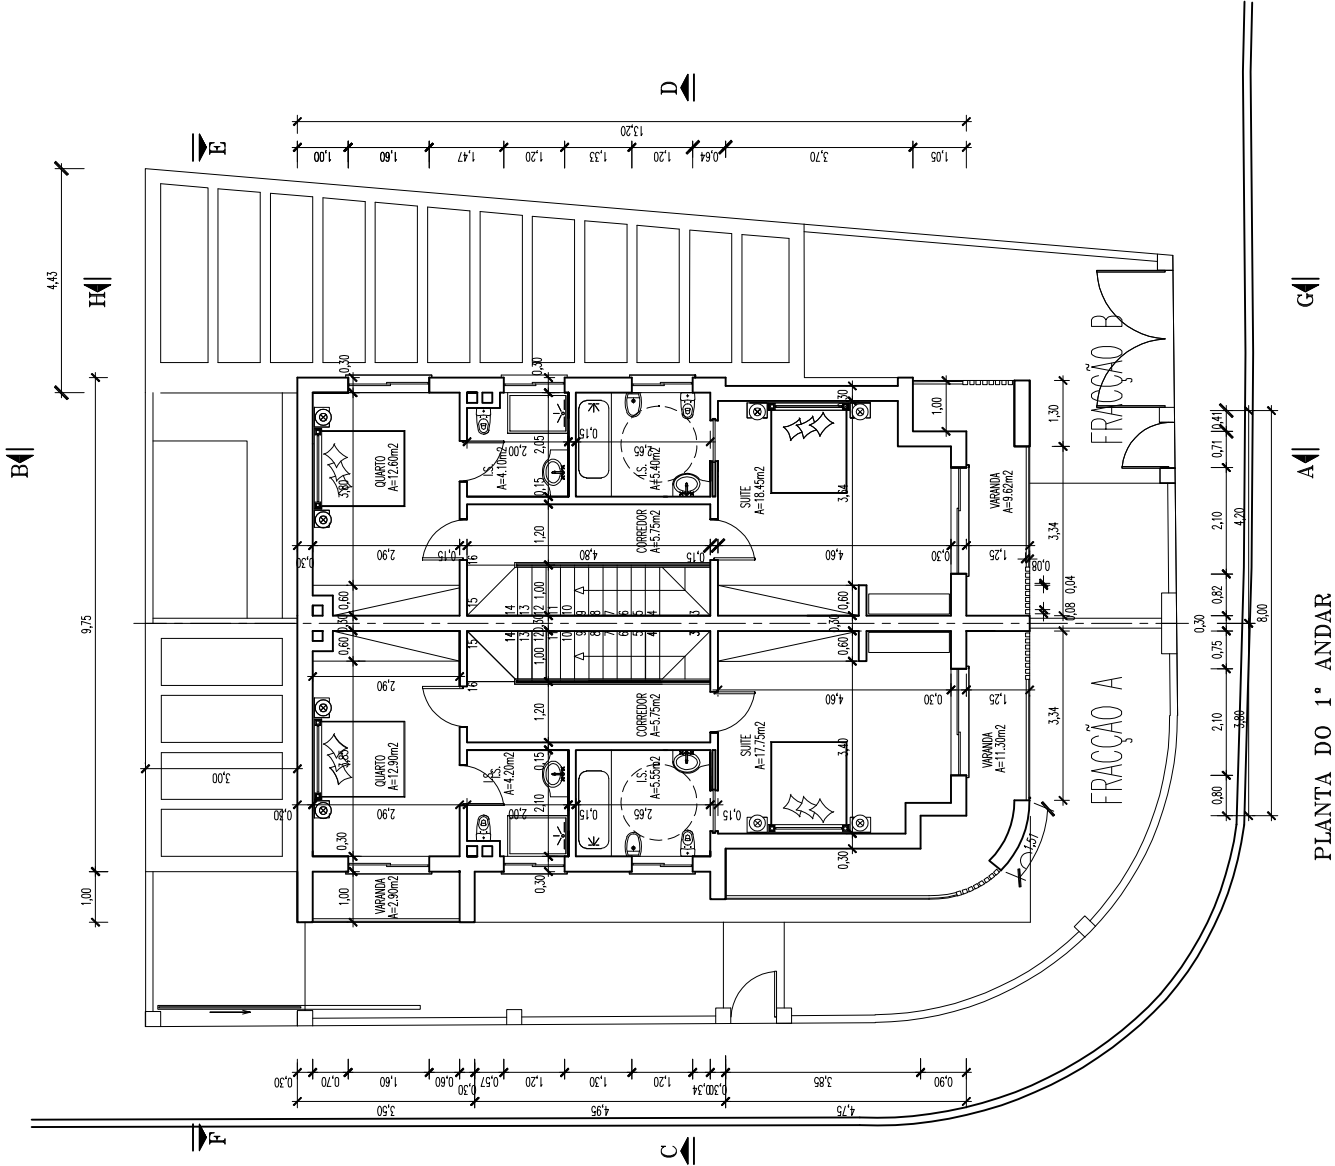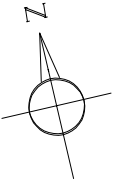

Rua Henrique da Gama Barros

O Técnico n.º 15898 O.A.		ANTÓNIO MANUEL MARTINS SECO		Folha n.º
Requerente		Rua Henrique de Gama Barros tornejando com a Rua Filipe Nery, lote 90, Pinhal do General, Setúbal		04A
Local				
Data		Construção de Moradia Bifamiliar, Pergolas e Muros		
Fevereiro 2024		Planta do 1.º andar		
		Arquitetura		Escala 1:100

Rua Filipe Nery

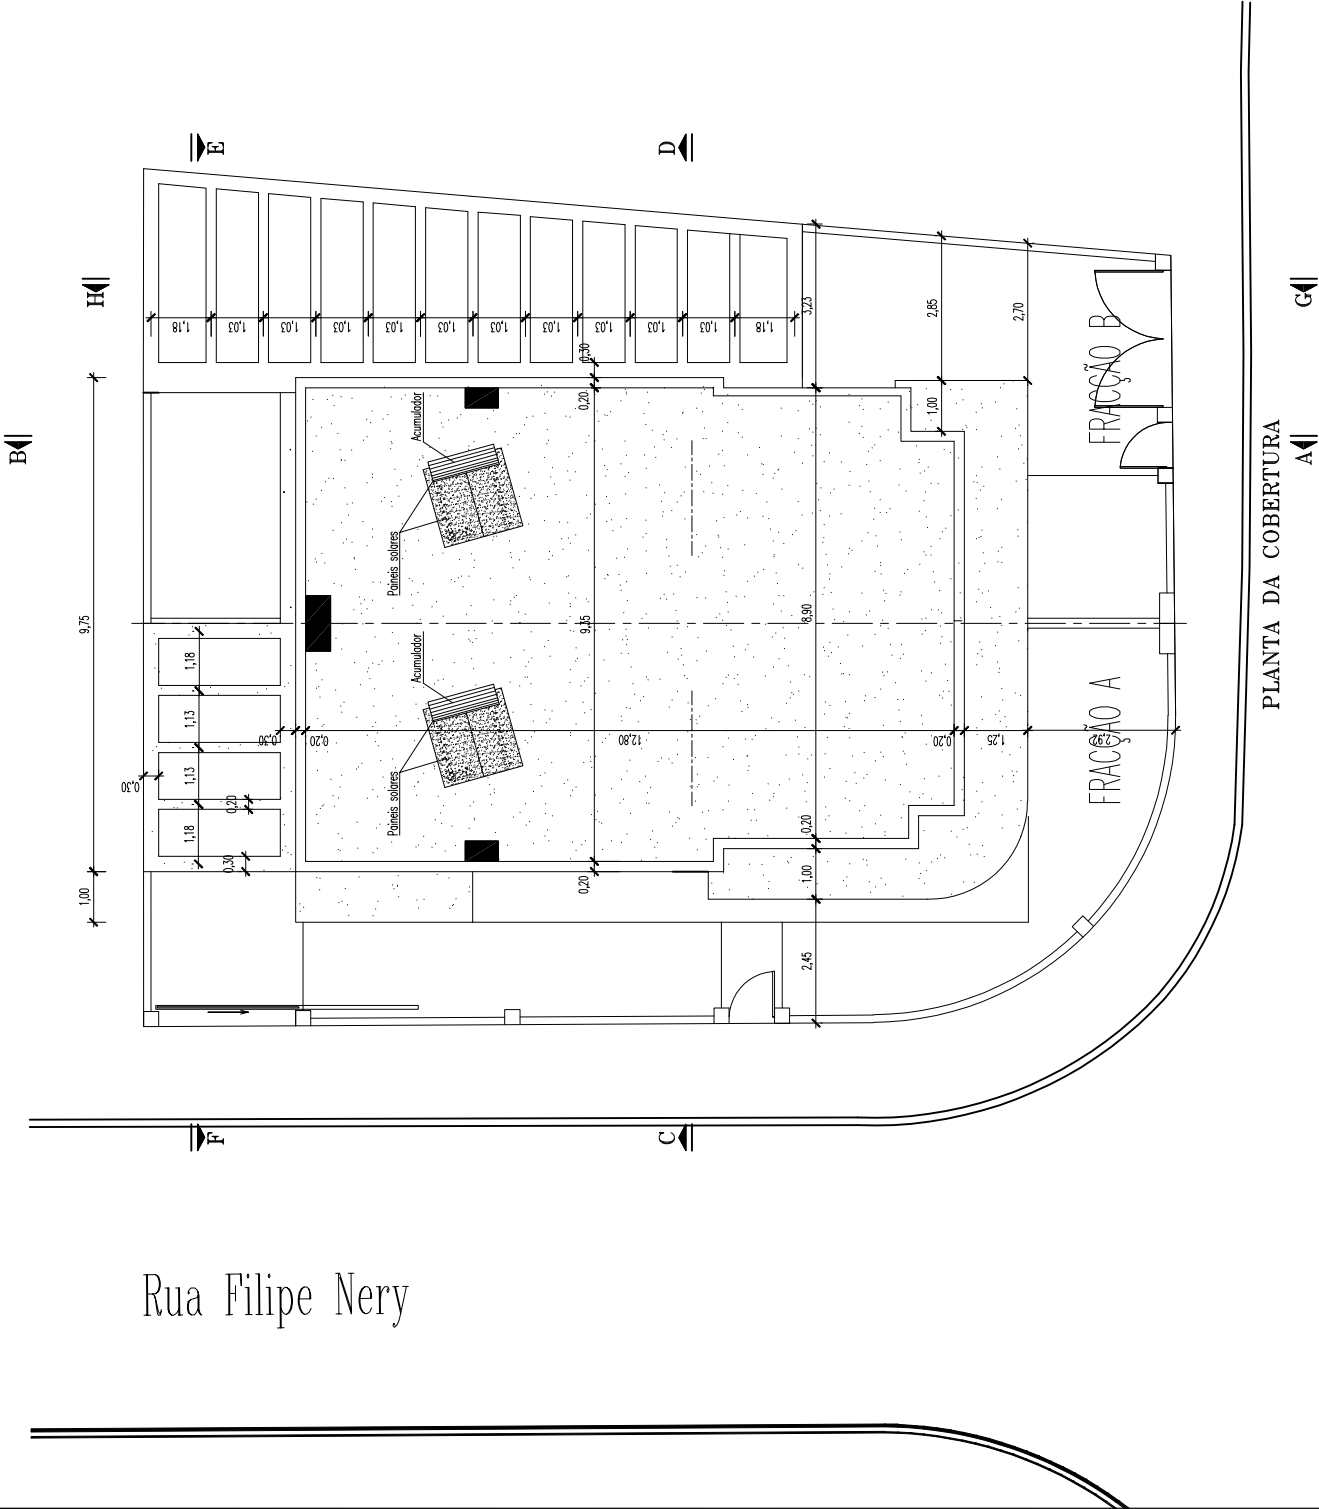


Rua Henrique da Gama Barros

O Técnico n° 15898 O.A.	Requerente ANTÔNIO MANUEL MARTINS SECO	Folha n° 05A
	Local Rua Henrique de Gama Barros tornejando com a Rua Filipe Nery, lote 80, Pinhal do General, Setral	Escala 1:100
	Data Fevereiro 2024	Arquitetura Construção de Moradia Bifamiliar, Pergolas e Muros Planta do 1º andar




ALÇADO NASCENTE

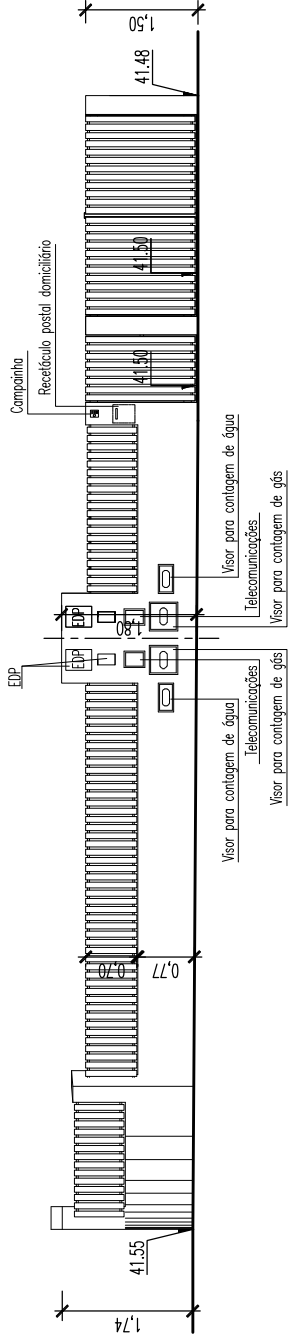


ALÇADO NASCENTE DO MURO

O Técnico n° 15898 O.A.	Requerente	ANTÔNIO MANUEL MARTINS SECO	Folha n°
	Local	Rua Henrique de Gama Barros tornejando com a Rua Filipe Nery, lote 90, Pinhal do General, Seixal	06A
	Data	Construção de Moradia Bifamiliar, Pergolas e Muros Alçados nascente e do muro	Arquitetura Escala 1:100

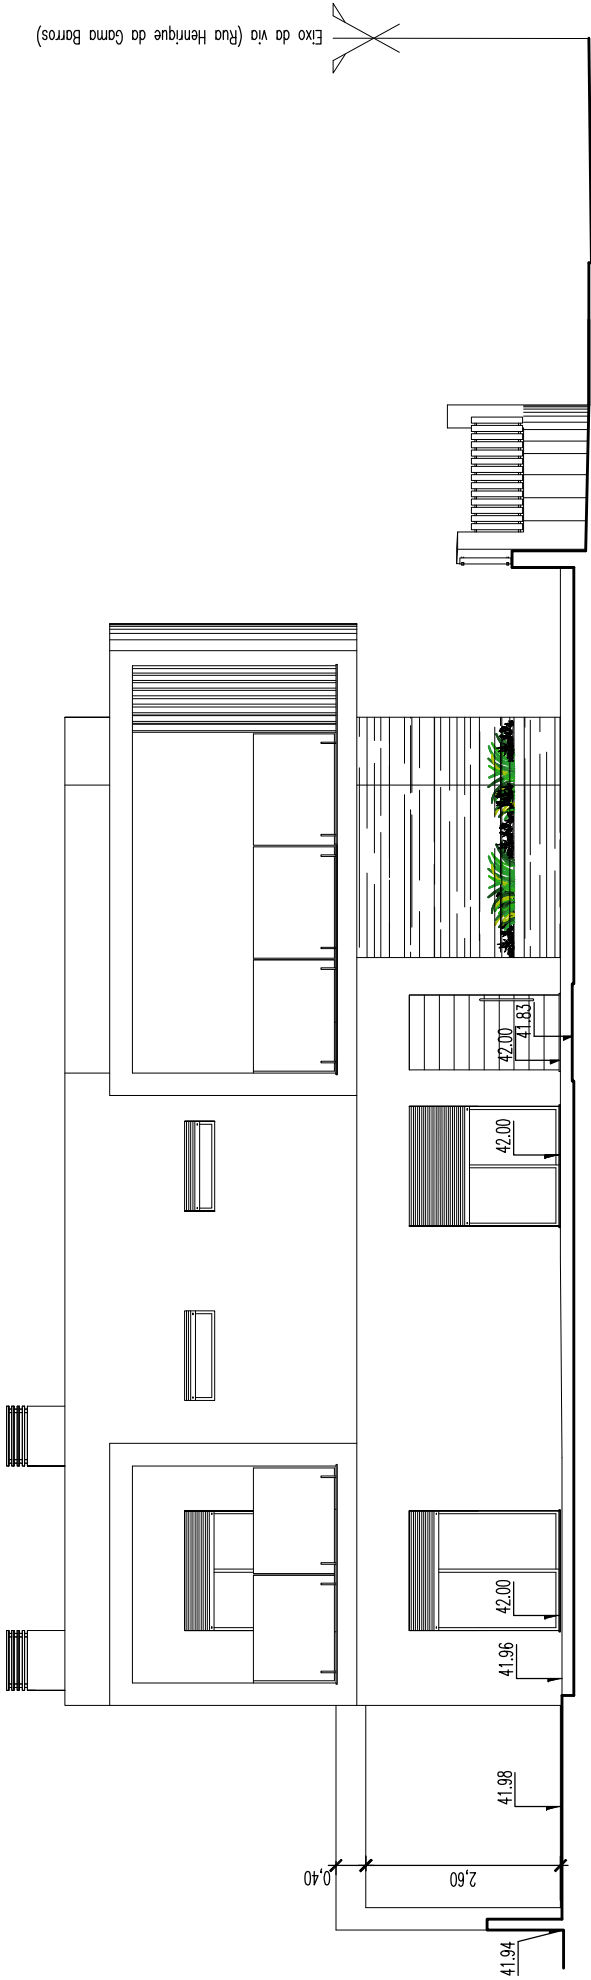


ALÇADO SUL

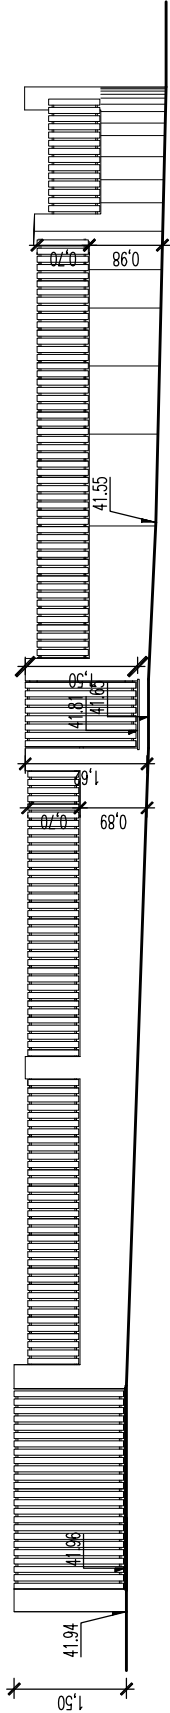


ALÇADO SUL DO MURO

O Técnico n° 15898 O.A.	Requerente	ANTÔNIO MANUEL MARTINS SECO	Folha n°
	Local	Rua Henrique de Gama Barros tornejando com a Rua Filipe Nery, lote 90, Pinhal do General, Seixal	07A
	Data	Construção de Moradia Bifamiliar, Pergolas e Muros Alçados sul e do muro	Escala 1:100
Arquitetura			

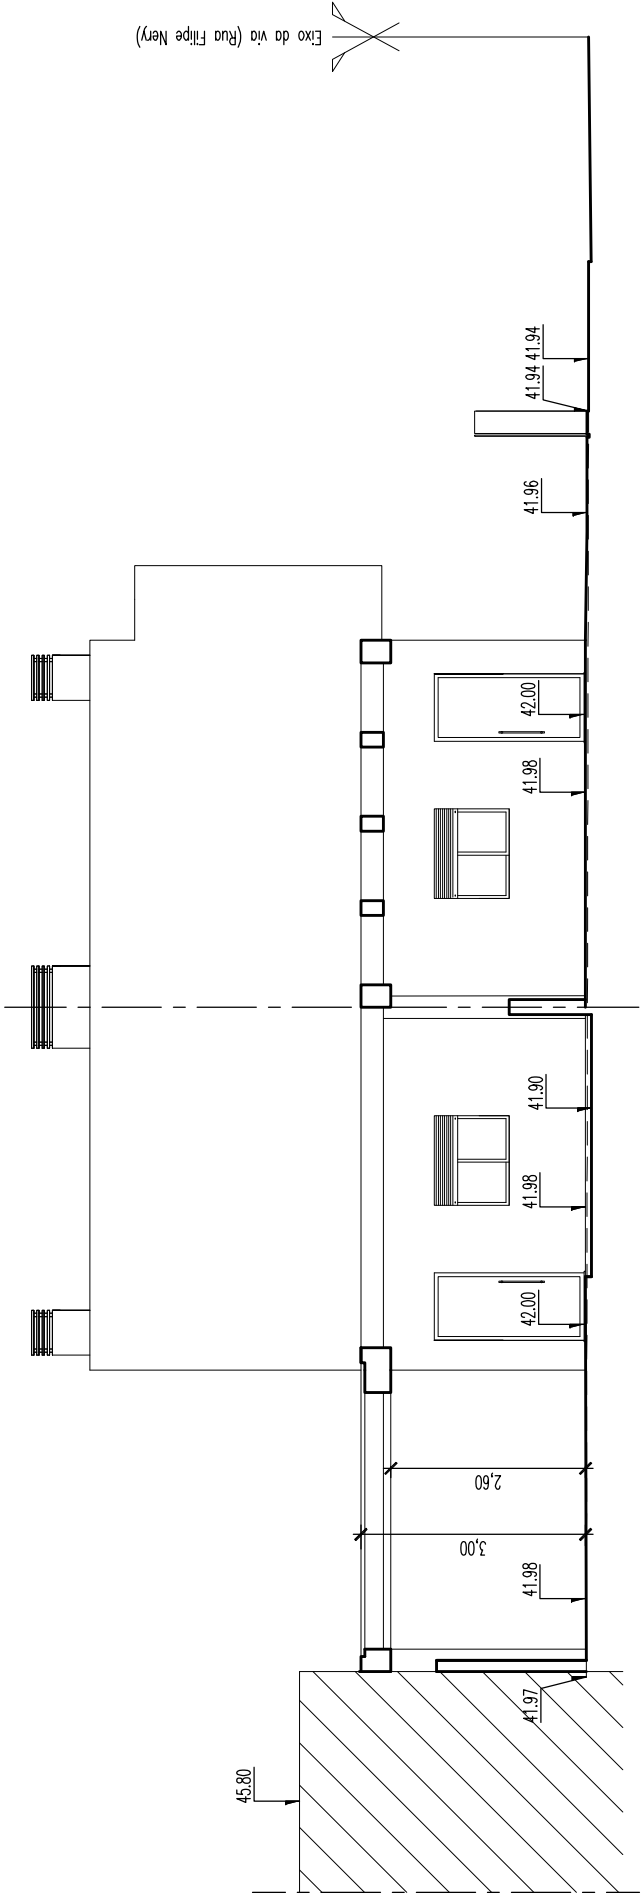


CORTE E-F E ALÇADO POENTE

O Técnico n° 15898 O.A.	Requerente	ANTÔNIO MANUEL MARTINS SECO	Folha n° 08A
	Local	Rua Henrique de Gama Barros tornejando com a Rua Filipe Nery, lote 90, Pinhal do General, Seixal	Escala 1:100
	Data Fevereiro 2024	Construção de Moradia Bifamiliar, Pergolas e Muros Alçado poente	Arquitetura

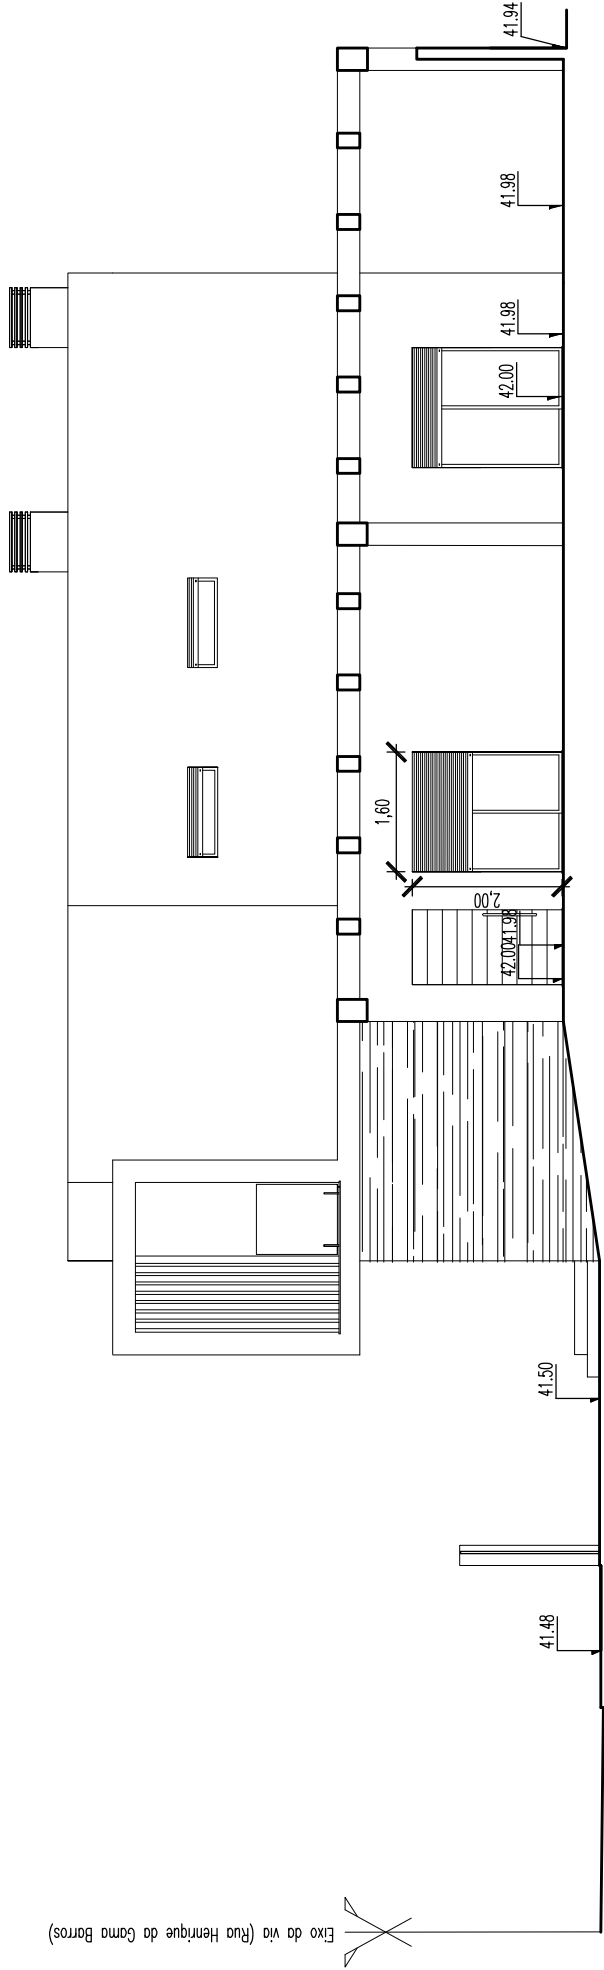


ALÇADO NORTE E CORTE G-H

O Técnico n° 15898 O.A.		Requerente	ANTÔNIO MANUEL MARTINS SECO	Folha n°	09A
		Local	Rua Henrique de Gama Barros tornejando com a Rua Filipe Nery, lote 90, Pinhal do General, Seixal	Escala 1:100	
		Data	Construção de Moradia Bifamiliar, Pergolas e Muros Alçado norte	Arquitetura	
			Fevereiro 2024		

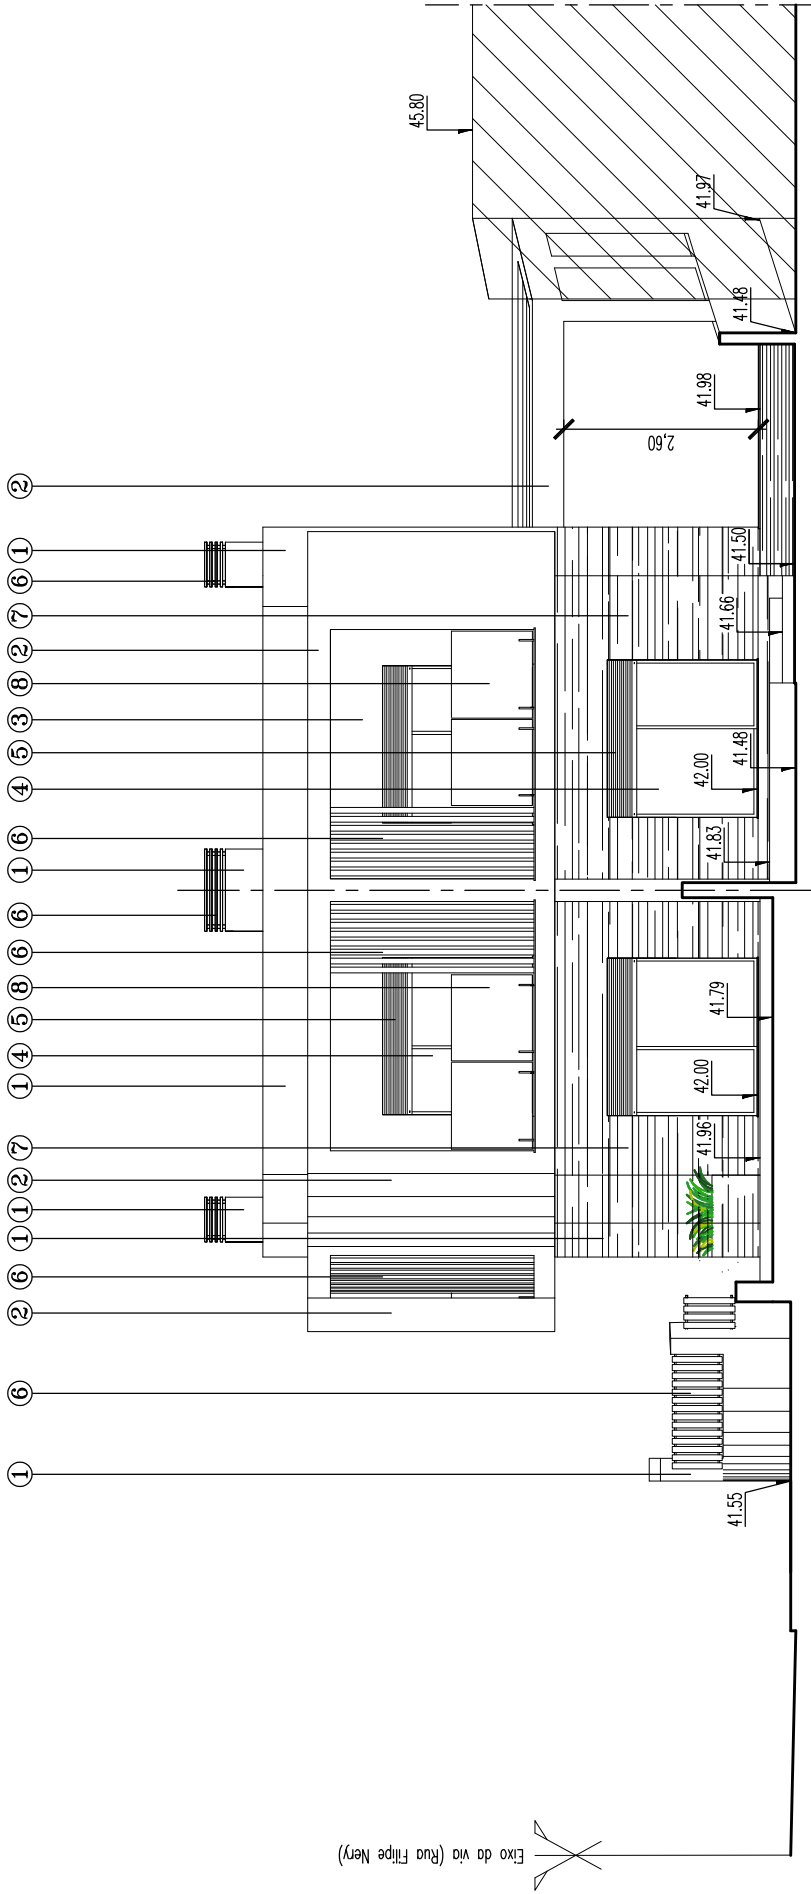


ALÇADO NASCENTE

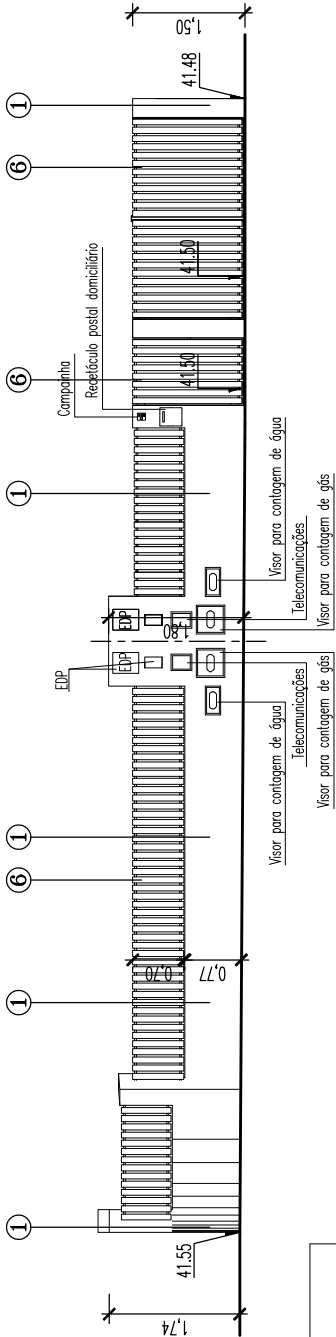


MAPA DE CÓRES E MATERIAIS

- 1- BRANCO - (Membrana elástica)
- 2- CINZENTO CLARO RAL 4500 - (Membrana elástica)
- 3- AMARELO RAL 1004 - (Membrana elástica)
- 4- CINZENTO RAL 7016 (Aluminio termolacado)
- 5- CINZENTO RAL 7016-(Estores em aluminio)
- 6- CINZENTO RAL 7011-(Ferro pintado a tinta de esmalte)
- 7- CREME/CASTANHO-(Material cerâmico)
- 8- TRANSPARENTE -(Vidro temperado)

O Técnico n° 15898 O.A.	Requerente	ANTÔNIO MANUEL MARTINS SECO	Folha n°
	Local	Rua Henrique de Gama Barros tornejando com a Rua Filipe Nery, lote 90, Pinhal do General, Seixal	10A
	Data	Fevereiro 2024	Escala 1:100
		Construção de Moradia Bifamiliar, Pergolas e Muros	
		Alçado nascente e do muro (Cores e materiais)	Arquitetura

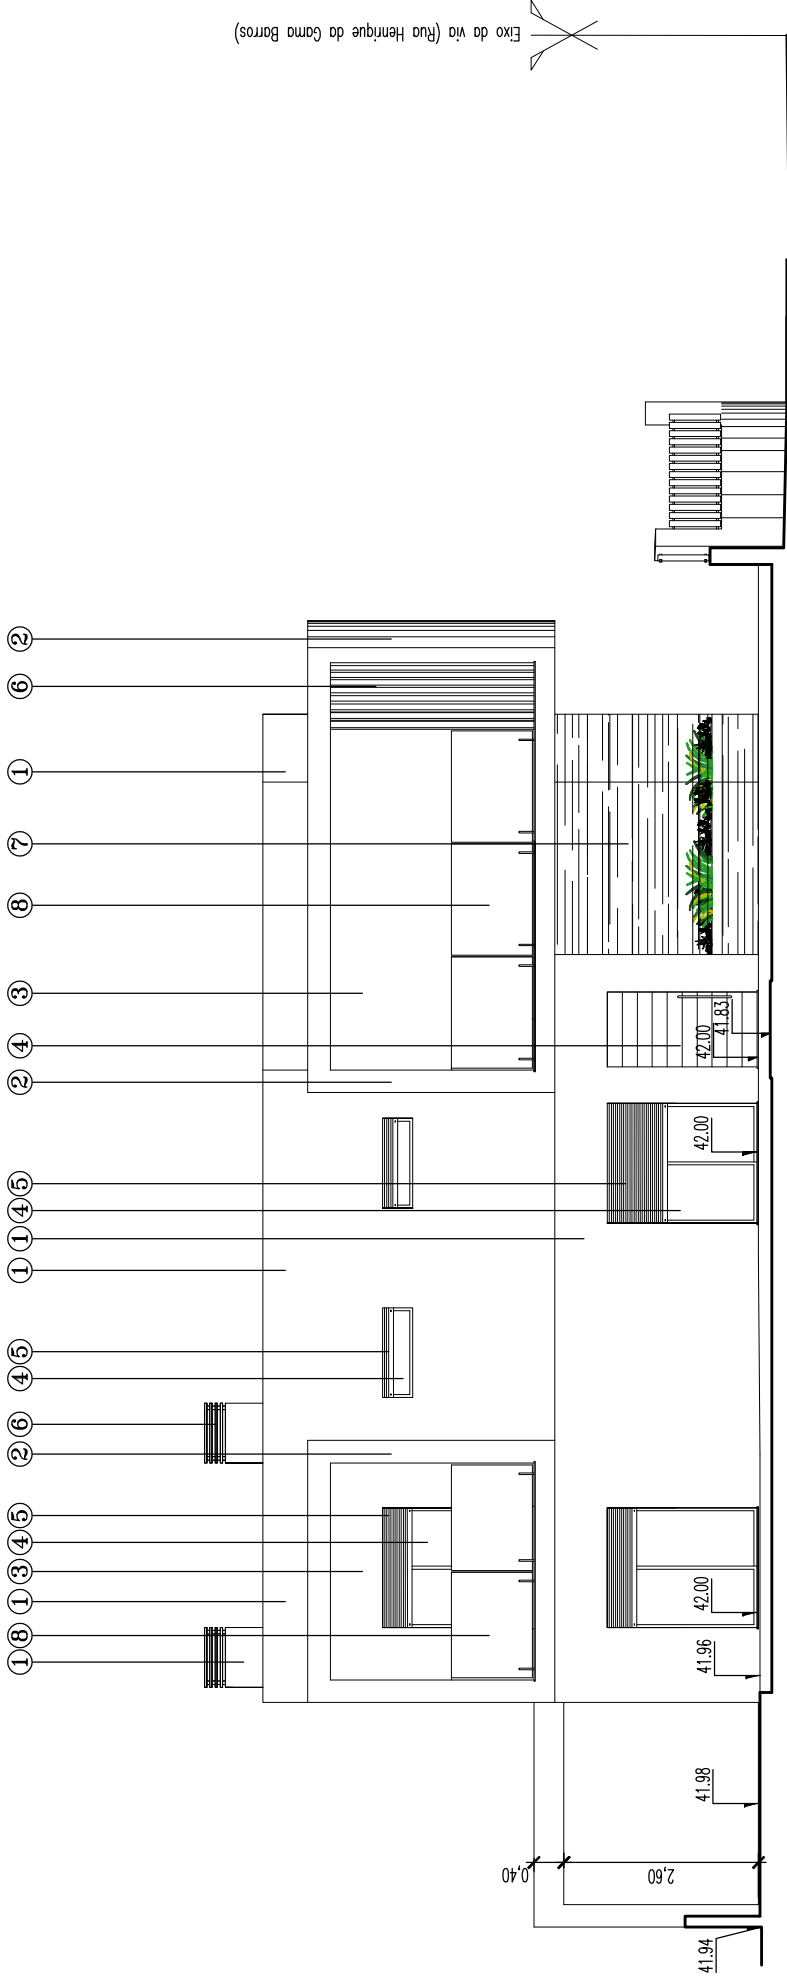

ALÇADO SUL

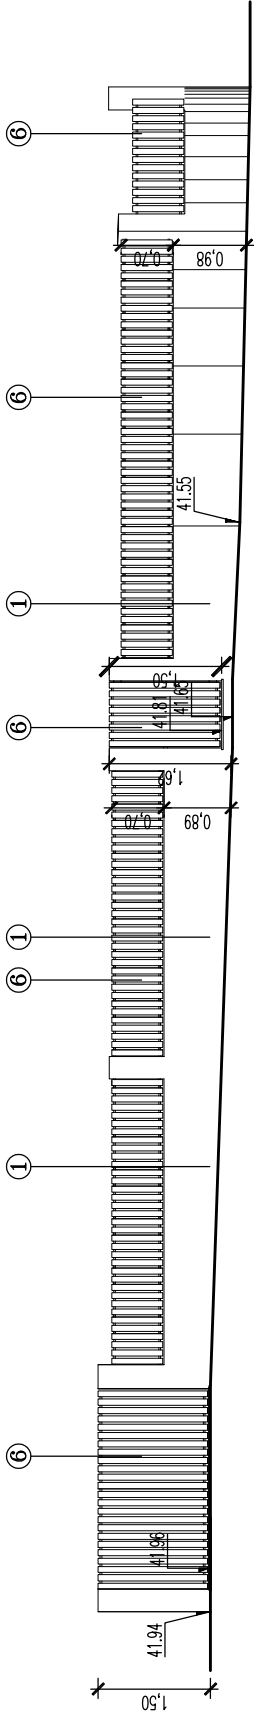


MAPA DE CÓRES E MATERIAIS

- 1- BRANCO - (Membrana elástica)
- 2- CINZENTO CLARO RAL 4500 - (Membrana elástica)
- 3- AMARELO RAL 1004 - (Membrana elástica)
- 4- CINZENTO RAL 7016 (Aluminio termolacado)
- 5- CINZENTO RAL 7016-(Estores em alumínio)
- 6- CINZENTO RAL 7011-(Ferro pintado a tinta de esmalte)
- 7- CREME/CASTANHO-(Material cerâmico)
- 8- TRANSPARENTE -(Vidro temperado)

ALÇADO SUL DO MURO

O Técnico n° 15898 O.A.		Requerente	ANTÔNIO MANUEL MARTINS SECO
		Local	Rua Henrique de Gama Barros tornejando com a Rua Filipe Nery, lote 90, Pinhal do General, Seixal
		Data	Fevereiro 2024
		Arquitetura	
		Alçados sul e do muro	
		Construção de Moradia Bifamiliar, Pergolas e Muros	
		Folha n°	
		1 1A	
		Escala	
		1:100	

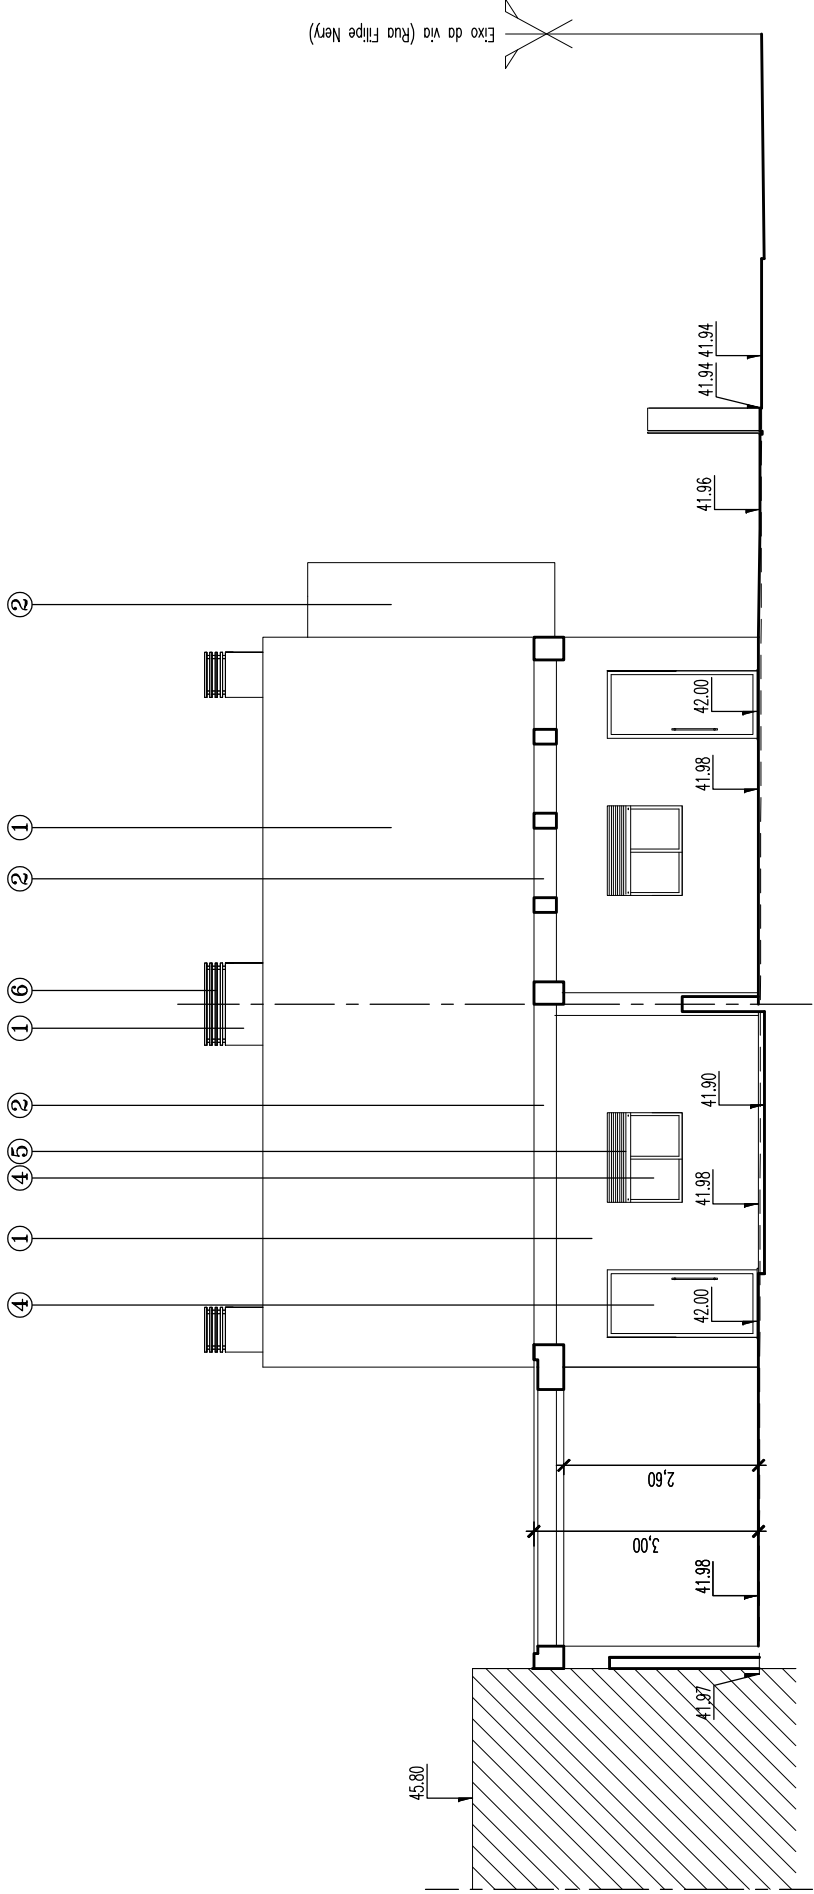


CORTE E-F E ALÇADO POENTE

MAPA DE CÓRES E MATERIAIS

- 1- BRANCO - (Membrana elástica)
- 2- CINZENTO CLARO RAL 4500 - (Membrana elástica)
- 3- AMARELO RAL 1004 - (Membrana elástica)
- 4- CINZENTO RAL 7016 (Aluminio termolacado)
- 5- CINZENTO RAL 7016-(Estores em alumínio)
- 6- CINZENTO RAL 7011-(Ferro pintado a tinta de esmalte)
- 7- CREME/CASTANHO-(Material cerâmico)
- 8- TRANSPARENTE -(Vidro temperado)

O Técnico nº 15898 O.A.		Requerente	ANTÔNIO MANUEL MARTINS SECO
		Local	Rua Henrique de Gama Barros tornejando com a Rua Filipe Nery, lote 90, Pinhal do General, Seixal
		Data	Fevereiro 2024
		Construção de Moradia Bifamiliar, Pergolas e Muros Alçado poente (Cores e materiais) Arquitetura	
Folha nº 12A		Escala 1:100	

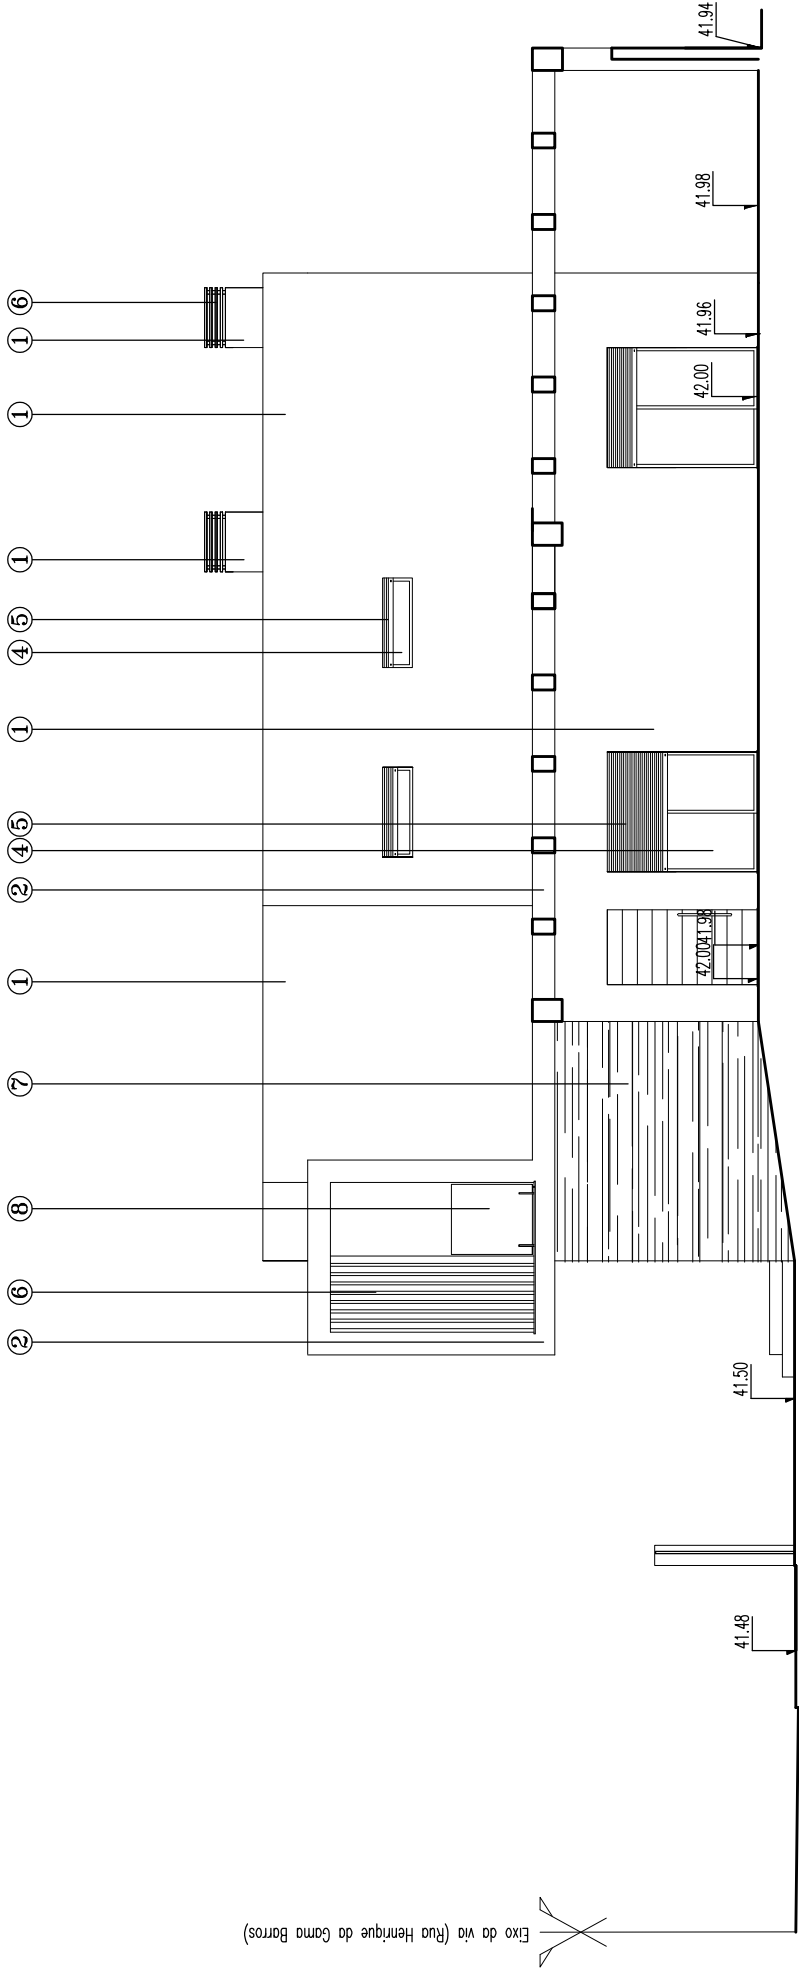



ALÇADO NORTE E CORTE G-H

MAPA DE CÓRES E MATERIAIS

- 1- BRANCO - (Membrana elástica)
- 2- CINZENTO CLARO RAL 4500 - (Membrana elástica)
- 3- AMARELO RAL 1004 - (Membrana elástica)
- 4- CINZENTO RAL 7016 (Aluminio termolacado)
- 5- CINZENTO RAL 7016-(Estores em alumínio)
- 6- CINZENTO RAL 7011-(Ferro pintado a tinta de esmalte)
- 7- CREME/CASTANHO-(Material cerâmico)
- 8- TRANSPARENTE -(Vidro temperado)

O Técnico n° 15898 O.A.	Requerente	ANTÔNIO MANUEL MARTINS SECO	
	Local	Rua Henrique de Gama Barros tornejando com a Rua Filipe Nery, lote 90, Pinhal do General, Seixal	
	Data	Fevereiro 2024	Arquitetura
Folha n° 13A		Escala 1:100	

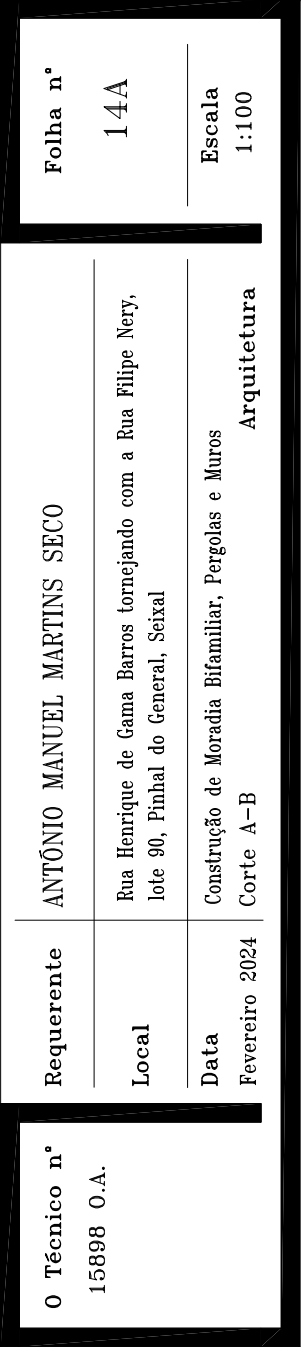

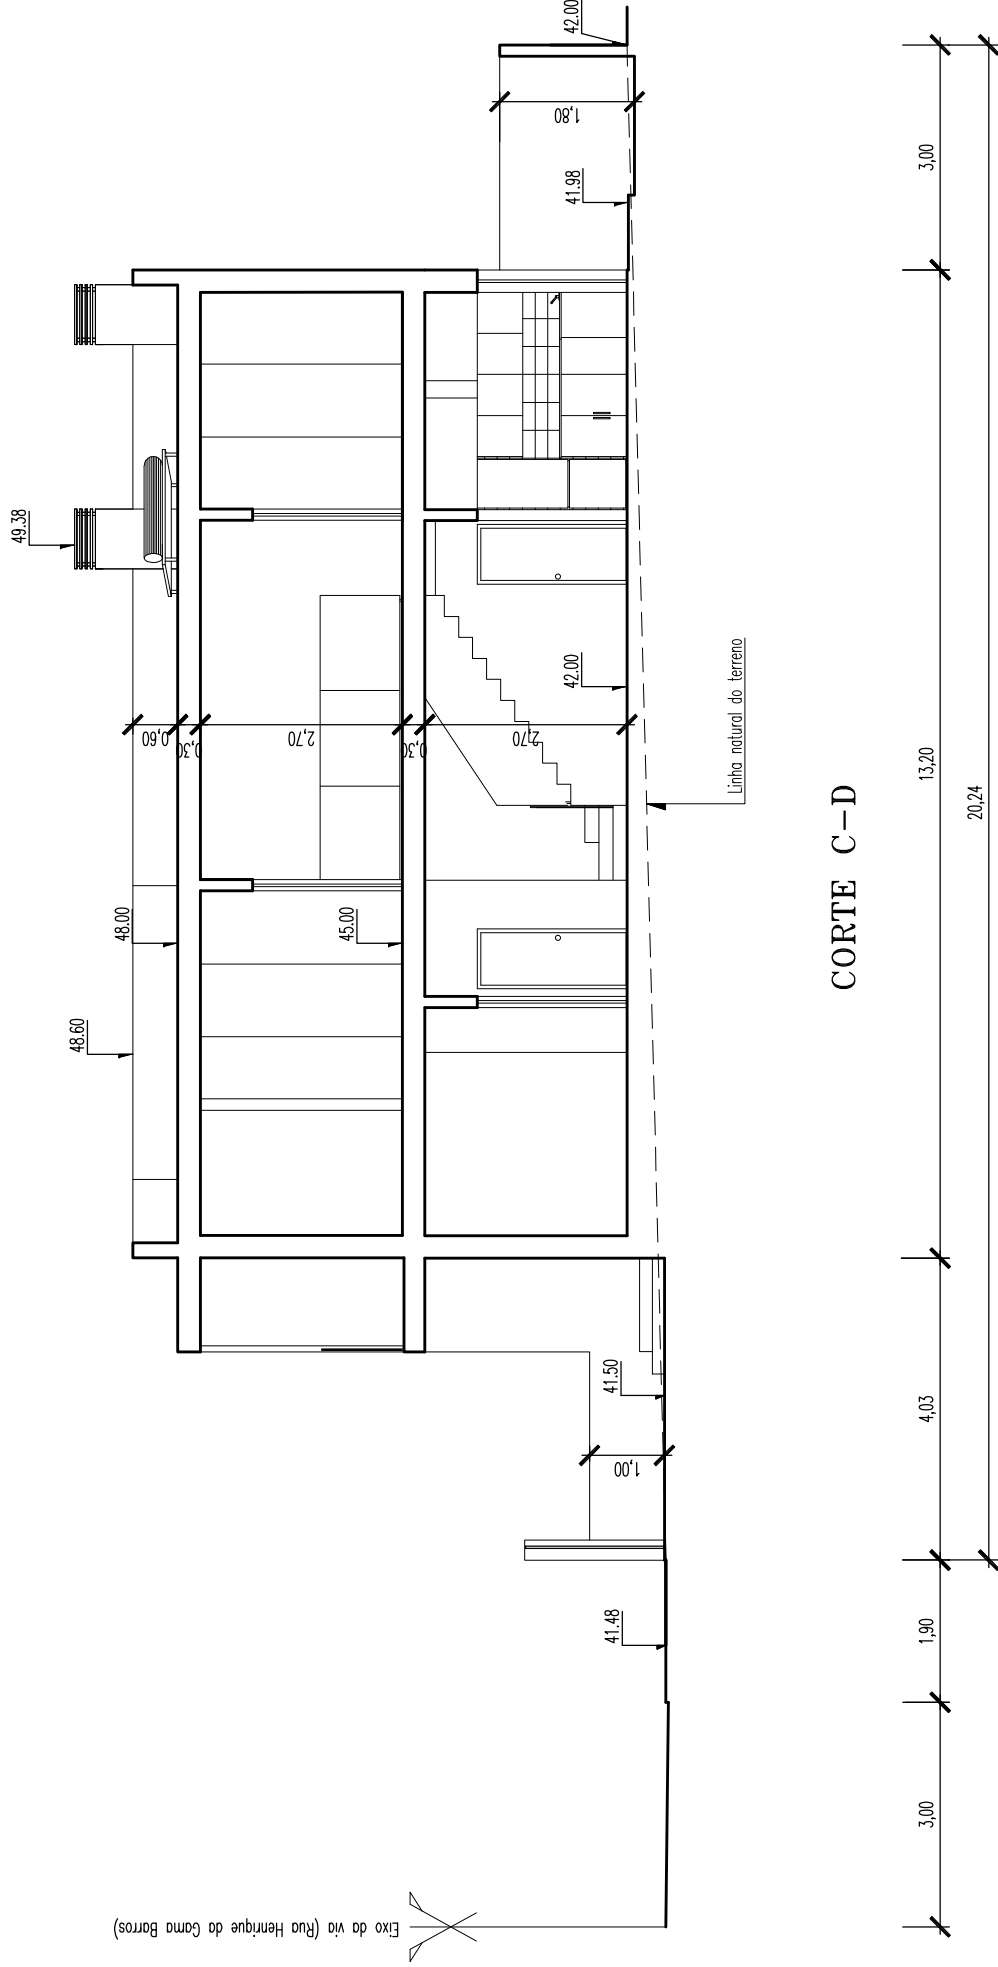

CORTE C-D

O Técnico nº 15898 O.A.		Requerente	ANTÔNIO MANUEL MARTINS SECO
		Local	Rua Henrique de Gama Barros tornejando com a Rua Filipe Nery, lote 90, Pinhal do General, Seixal
		Data	Construção de Moradia Bifamiliar, Pergolas e Muros
			Fevereiro 2024
			Corte C-D
			Arquitetura
Folha nº 15A		Escala 1:100	